



PLANTA PAVIMENTO SUPERIOR  
ESCALA 1:100

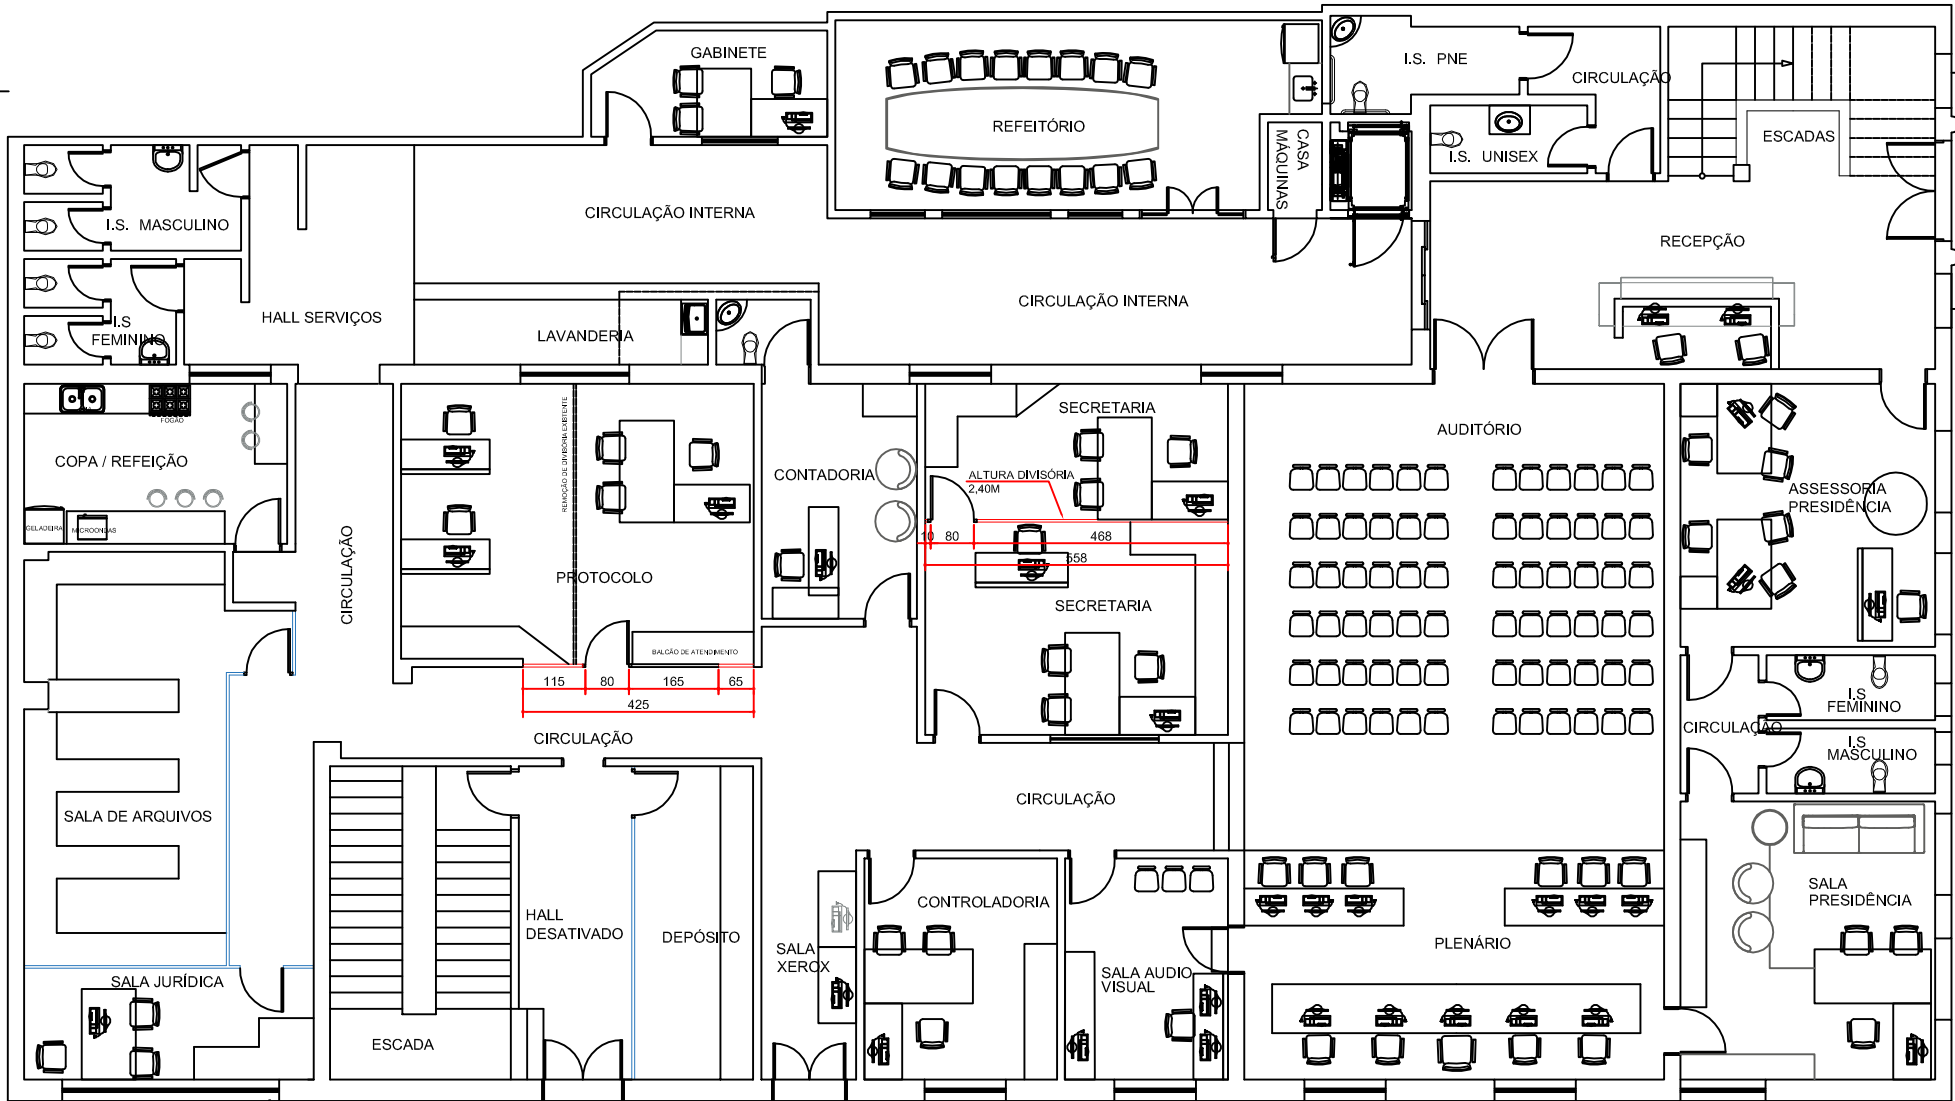

PLANTA PAVIMENTO TERREO  
ESCALA 1:100

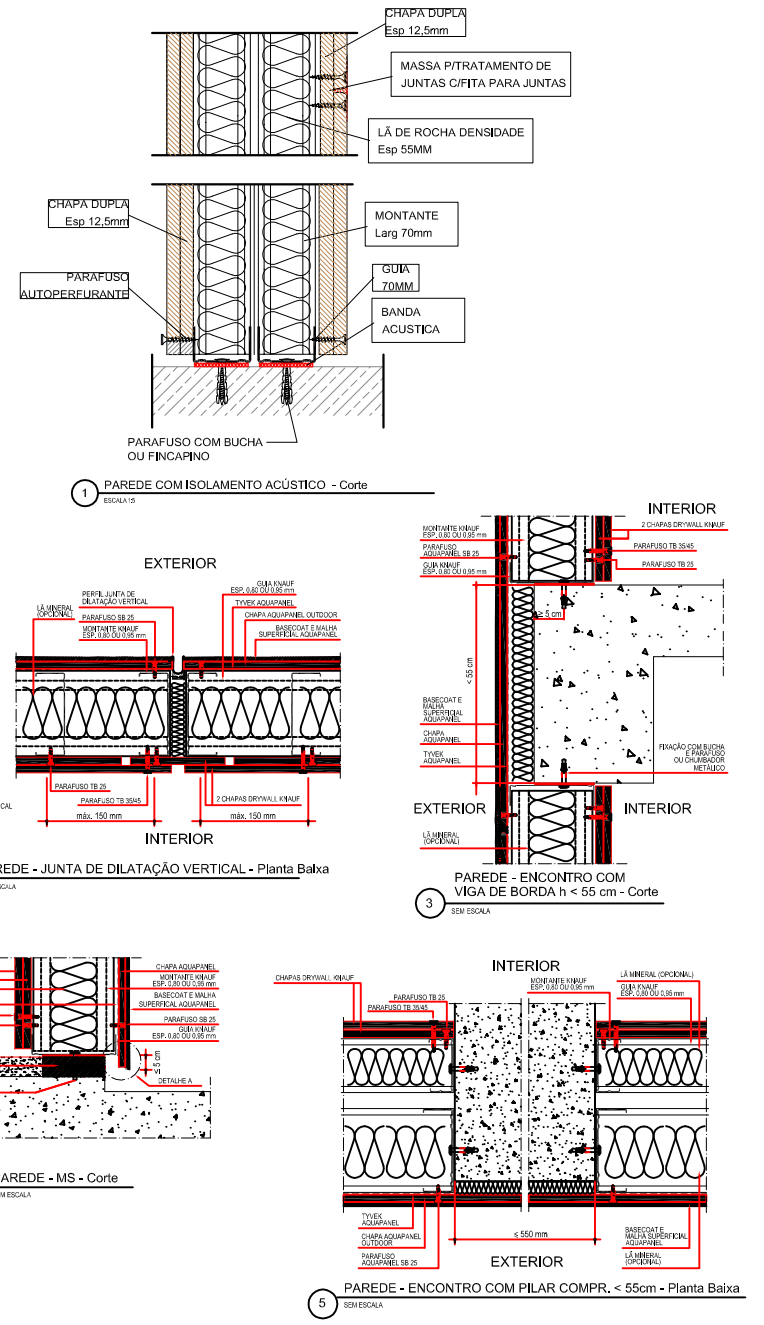

- LEGENDA - DIVISÓRIAS E ALVENARIAS:**
- DIVISÓRIA NAVAL / DIVISÓRIA SIMPLES SEM ALTERAÇÃO
  - DIVISÓRIA NAVAL / DIVISÓRIA SIMPLES ALTERADA
  - DIVISÓRIAS DE GESSO ACARTONADO COM TRATAMENTO ACÚSTICO
  - ALVENARIAS E ELEMENTOS - EXISTENTE

**TABELA DE FECHAMENTOS EM DRYWALL**

NOMENCLATURA	DIMENSÕES (LxH)	ÁREA
DIVISÓRIA NAVAL 1º PAV ATÉ O TETO	4,25 X 3,10M	13,18m²
DIVISÓRIA NAVAL 1º PAV ALTURA REDUZIDA	5,58 X 2,40M	13,40m²
DIVISÓRIA NAVAL SIMPLES 2º PAV	15,19 X 3,00M	45,57m²
DIVISÓRIA DRYWALL ACÚSTICO ATÉ O FORRO	100,00 X 3,00M	300,00m²
ACABAMENTO PINTURA DRYWALL	100,00 X 3,00M	300,00m²
DEMOLIÇÃO DE DIVISÓRIAS SUBSTITUÍDAS ONDE ESTÃO AS NOVAS		372,15m²

**TABELA DE ESQUADRIAS PARA DRYWALL**

NOMENCLATURA	DIREÇÃO ABERTURA	(LxH)	ÁREA	QUANT.	TIPO
KIT PORTA PARA DIVISÓRIA NAVAL	ESQUERDA			02	
KIT PORTA PARA DIVISÓRIA NAVAL	DIREITA			02	
KIT PORTA DRYWALL ACÚSTICO	ESQUERDA	0,80x2,10	1,68m²	09	ABRIR
KIT PORTA DRYWALL ACÚSTICO	DIREITA			08	

\* A MEDIDA DA LARGURA DA PORTA NÃO INCLUI O BATENTE

ASSUNTO: PROJETO DIVISÓRIAS DE GESSO ACARTONADO

OBRA: CÂMARA MUNICIPAL DE CAÇAPAVA

DATA: JUNHO / 2019 LOCAL: CAÇAPAVA/SP

THAISA BENATTI ARQUITETURA

Rua Benedito Osvaldo Leques  
nº200, Jd. Aquário  
Fone (12) 99113-7629  
SÃO JOSÉ DOS CAMPOS/SP  
thaisab.org@gmail.com

OBSERVAÇÕES:  
MEDIDAS FORNECIDAS EM CM.  
O VALOR DA COTA PREVALECE SOBRE A ESCALA.

RESPONSÁVEL: THAISA BENATTI OLIVEIRA  
CAU Nº A114564-9

**PRANCHA 01 04**