




PLANTA DE PAGINAÇÃO DO FORRO PAVIMENTO SUPERIOR  
ESCALA 1:100

Modulação 1250x625mm

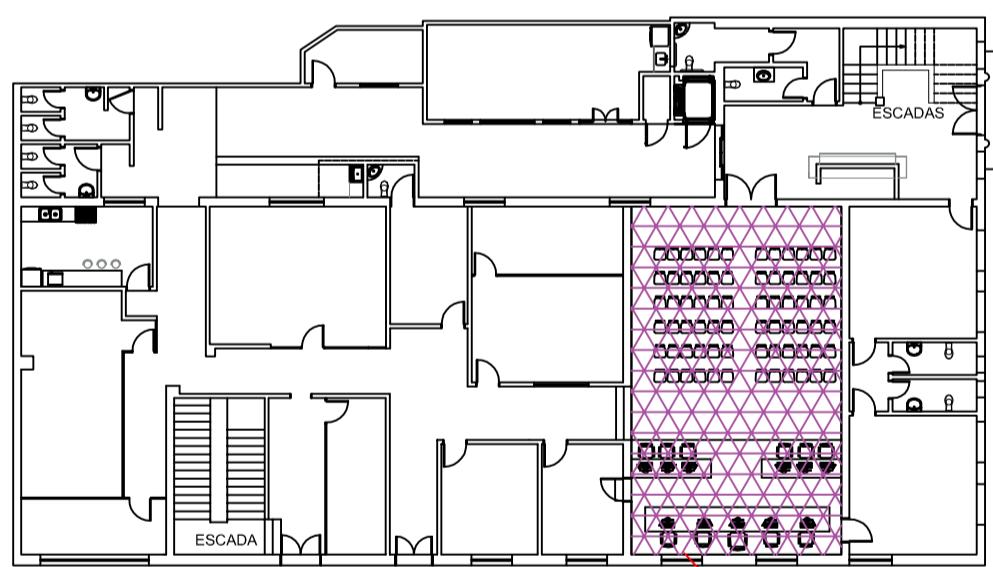


PLANTA PAVIMENTO INFERIOR  
ESCALA 1:200

INDICAÇÃO DE REFORMA EM FORRO DE GESSO DEVIDO AS REGULABEZAÇÕES ELÉTRICAS

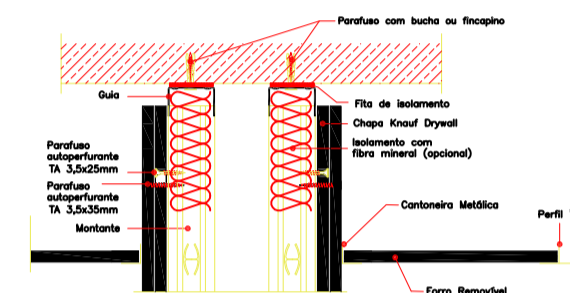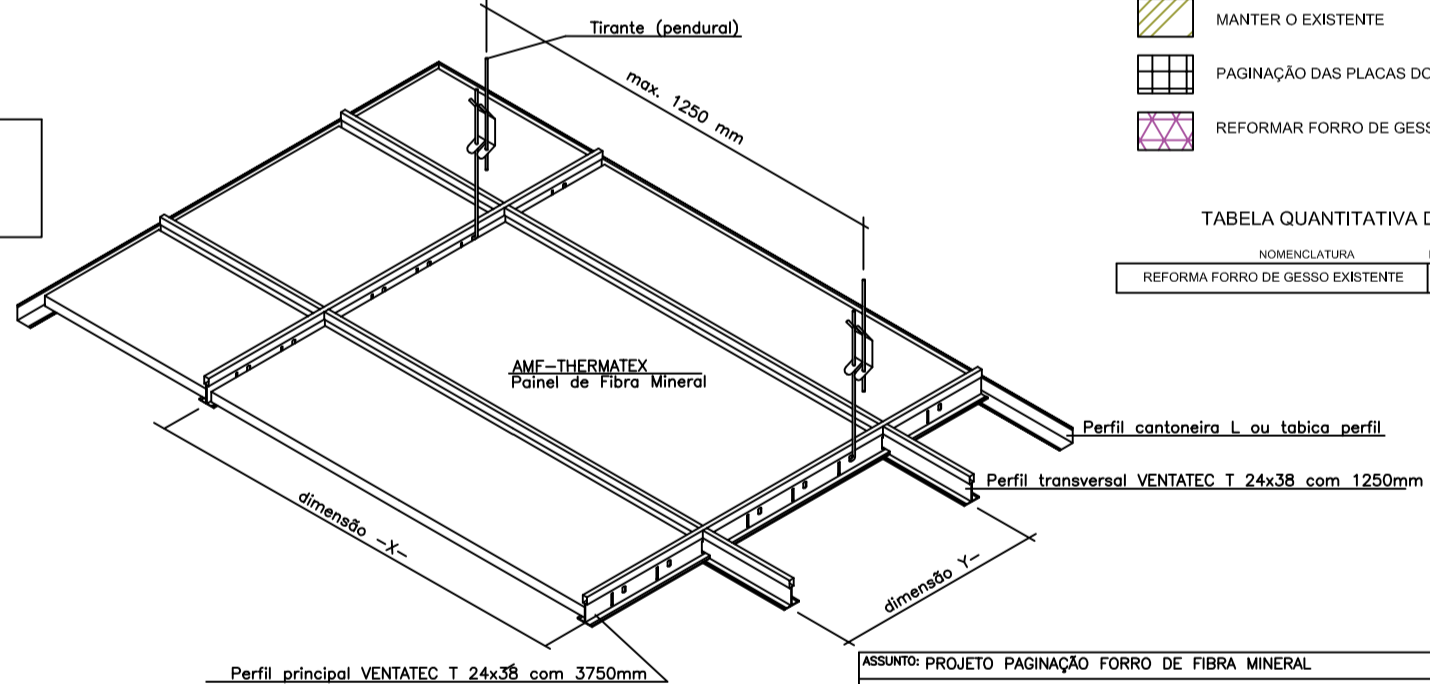

1 ENCONTRO ENTRE FORRO REMOVÍVEL E PAREDE - W116 SEM ESCALA

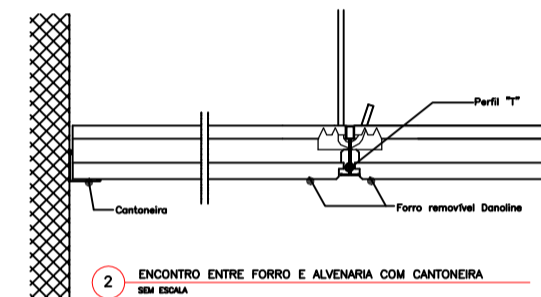

2 ENCONTRO ENTRE FORRO E ALVENARIA COM CANTONEIRA SEM ESCALA

TABELA QUANTITATIVA DE FORRO MINERAL

NOMENCLATURA	DIMENSÕES (LxX)	ÁREA	ÁREA APLICADA
FORRO MINERAL COM TRATAMENTO ACUSTICO	1,25 X 0,625M	0,78m²	463,56m²
REMOÇÃO DO FORRO EXISTENTE	VÁRIOS		463,56m²

LEGENDA - A MODIFICAR E A MANTER:

- MANTER O EXISTENTE
- PAGINAÇÃO DAS PLACAS DO FORRO MINERAL
- REFORMAR FORRO DE GESSO EXISTENTE

TABELA QUANTITATIVA DE FORRO DE GESSO

NOMENCLATURA	DIMENSÕES (LxX)	ÁREA
REFORMA FORRO DE GESSO EXISTENTE	7,74 X 12,82M	99,23m²

ASSUNTO: PROJETO PAGINAÇÃO FORRO DE FIBRA MINERAL		<b>PRANCHA</b> <b>02 04</b>
OBRA: CÂMARA MUNICIPAL DE CAÇAPAVA		
DATA: JUNHO / 2019	LOCAL: CAÇAPAVA/SP	
THAISA BENATTI ARQUITETURA	Rua Benedito Osvaldo Lequeal nº200, Jd. Aquário Fone: (12) 99113-7629 SÃO JOSÉ DOS CAMPOS/SP thaisab.org@gmail.com	OBSERVAÇÕES: MEDIDAS FORNECIDAS EM CM. O VALOR DA COTA PREVALECE SOBRE A ESCALA. RESPONSÁVEL: THAISA BENATTI OLIVEIRA CAU. Nº. A114564-9

FORMATO A2 (0,42 m x 0,594 m) - 420x594mm - NBR 10088