


PLANTA PAVIMENTO SUPERIOR  
ESCALA 1:100

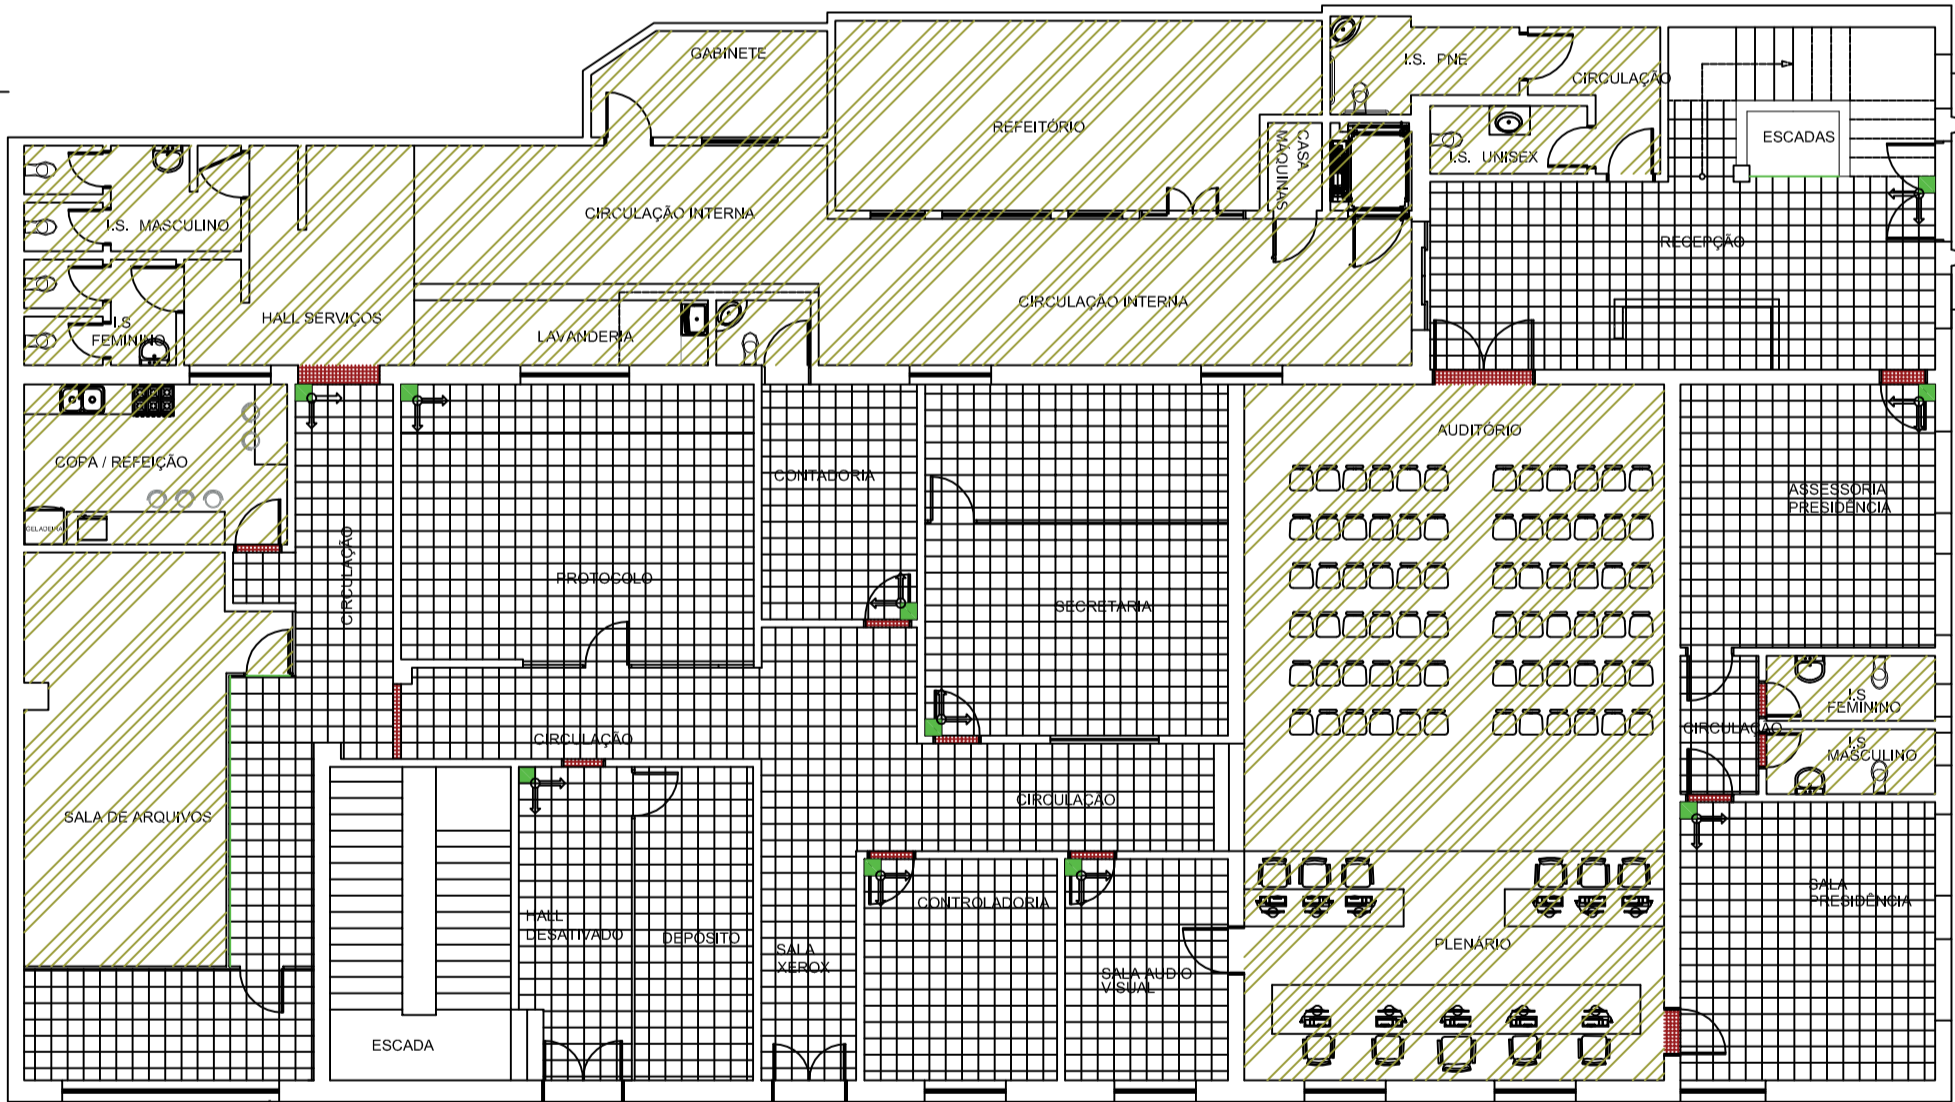

PLANTA PAVIMENTO TERREO  
ESCALA 1:100

NUMERAÇÃO	ÁREA
01	32,19m²
02	75,79m²
03	24,90m²
04	14,45m²
05	12,21m²
06	12,38m²
07	36,10m²
08	24,04m²
09	26,56m²
10	34,41m²
11	66,31m²
12	24,49m²
13	215,89m²
14	56,87m²
15	37,57m²
16	38,02m²
TOTAL	732,16m²

LEGENDA - A MODIFICAR E A MANTER:

- MANTER O EXISTENTE
- PAGINAÇÃO DO PISO VINILICO PAVIFLEX
- PISO PAVIFLEX PARA ESCADA
- SOLEIRAS DE GRANITO SÃO GABRIEL
- PRIMEIRA PEÇA A SER ASSENTADA


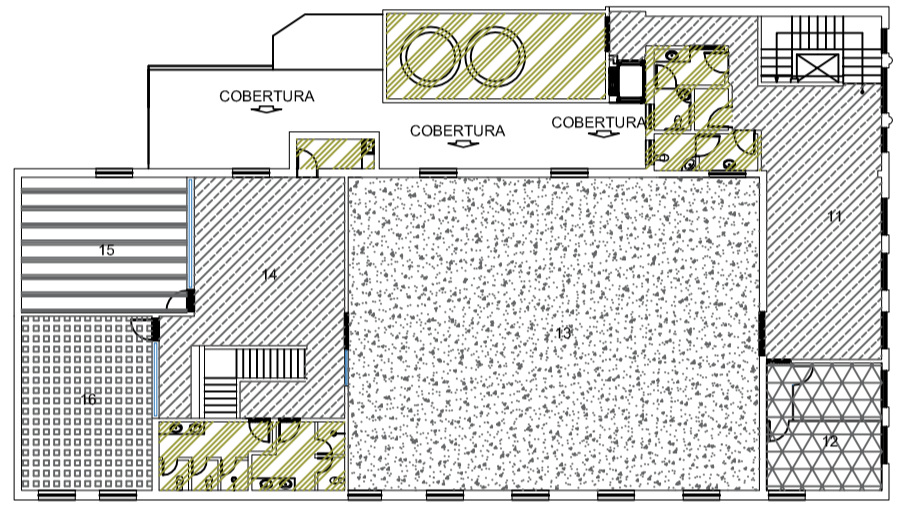


TABELA QUANTITATIVA DO PISO VINILICO

NOMENCLATURA	DIMENSÕES (LXO)	ÁREA APLICADA
PISO VINILICO PAVIFLEX	0,30X0,30 M	732,18m²
PISO VINILICO PAVIFLEX ESCADA	0,30X0,30 M	40,49m²
RETRADA PISO EXISTENTE	VÁRIOS	772,67m²

TABELA QUANTITATIVA DO RODAPÉ E SOLEIRAS

NOMENCLATURA	METRO LINEAR
RODAPÉ VINILICO PAVIFLEX	479,84m
SOLEIRA DE GRANITO VERDE UBATUBA	21,60m
RETRADA RODAPÉ EXISTENTE	479,84m
RETRADA SOLEIRA EXISTENTE	21,60m

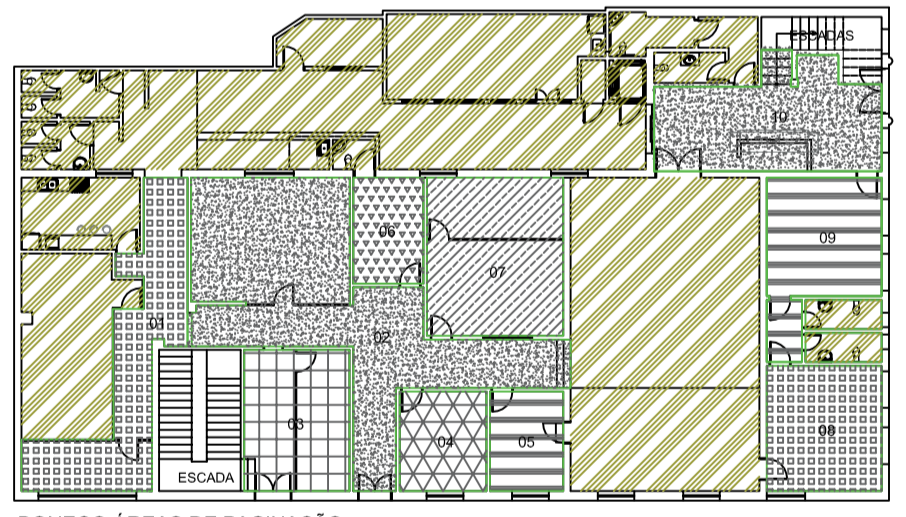

BONECO ÁREAS DE PAGINAÇÃO  
SEM ESCALA

ASSUNTO: PROJETO PAGINAÇÃO PISO VINILICO PAVIFLEX		<b>PRANCHA</b> <b>03 04</b>
OBRA: CÂMARA MUNICIPAL DE CAÇAPAVA		
DATA: JUNHO / 2019	LOCAL: CAÇAPAVA/SP	
THAISA BENATTI ARQUITETURA	Rua Benedito Osvaldo Leques nº200, Jd. Aquário Fone (12) 99113-7629 SÃO JOSÉ DOS CAMPOS/SP thaisb.org@gmail.com	OBSERVAÇÕES: MEDIDAS FORNECIDAS EM CM. O VALOR DA COTA PREVALECE SOBRE A ESCALA. RESPONSÁVEL: THAISA BENATTI OLIVEIRA CAU Nº A114564-9